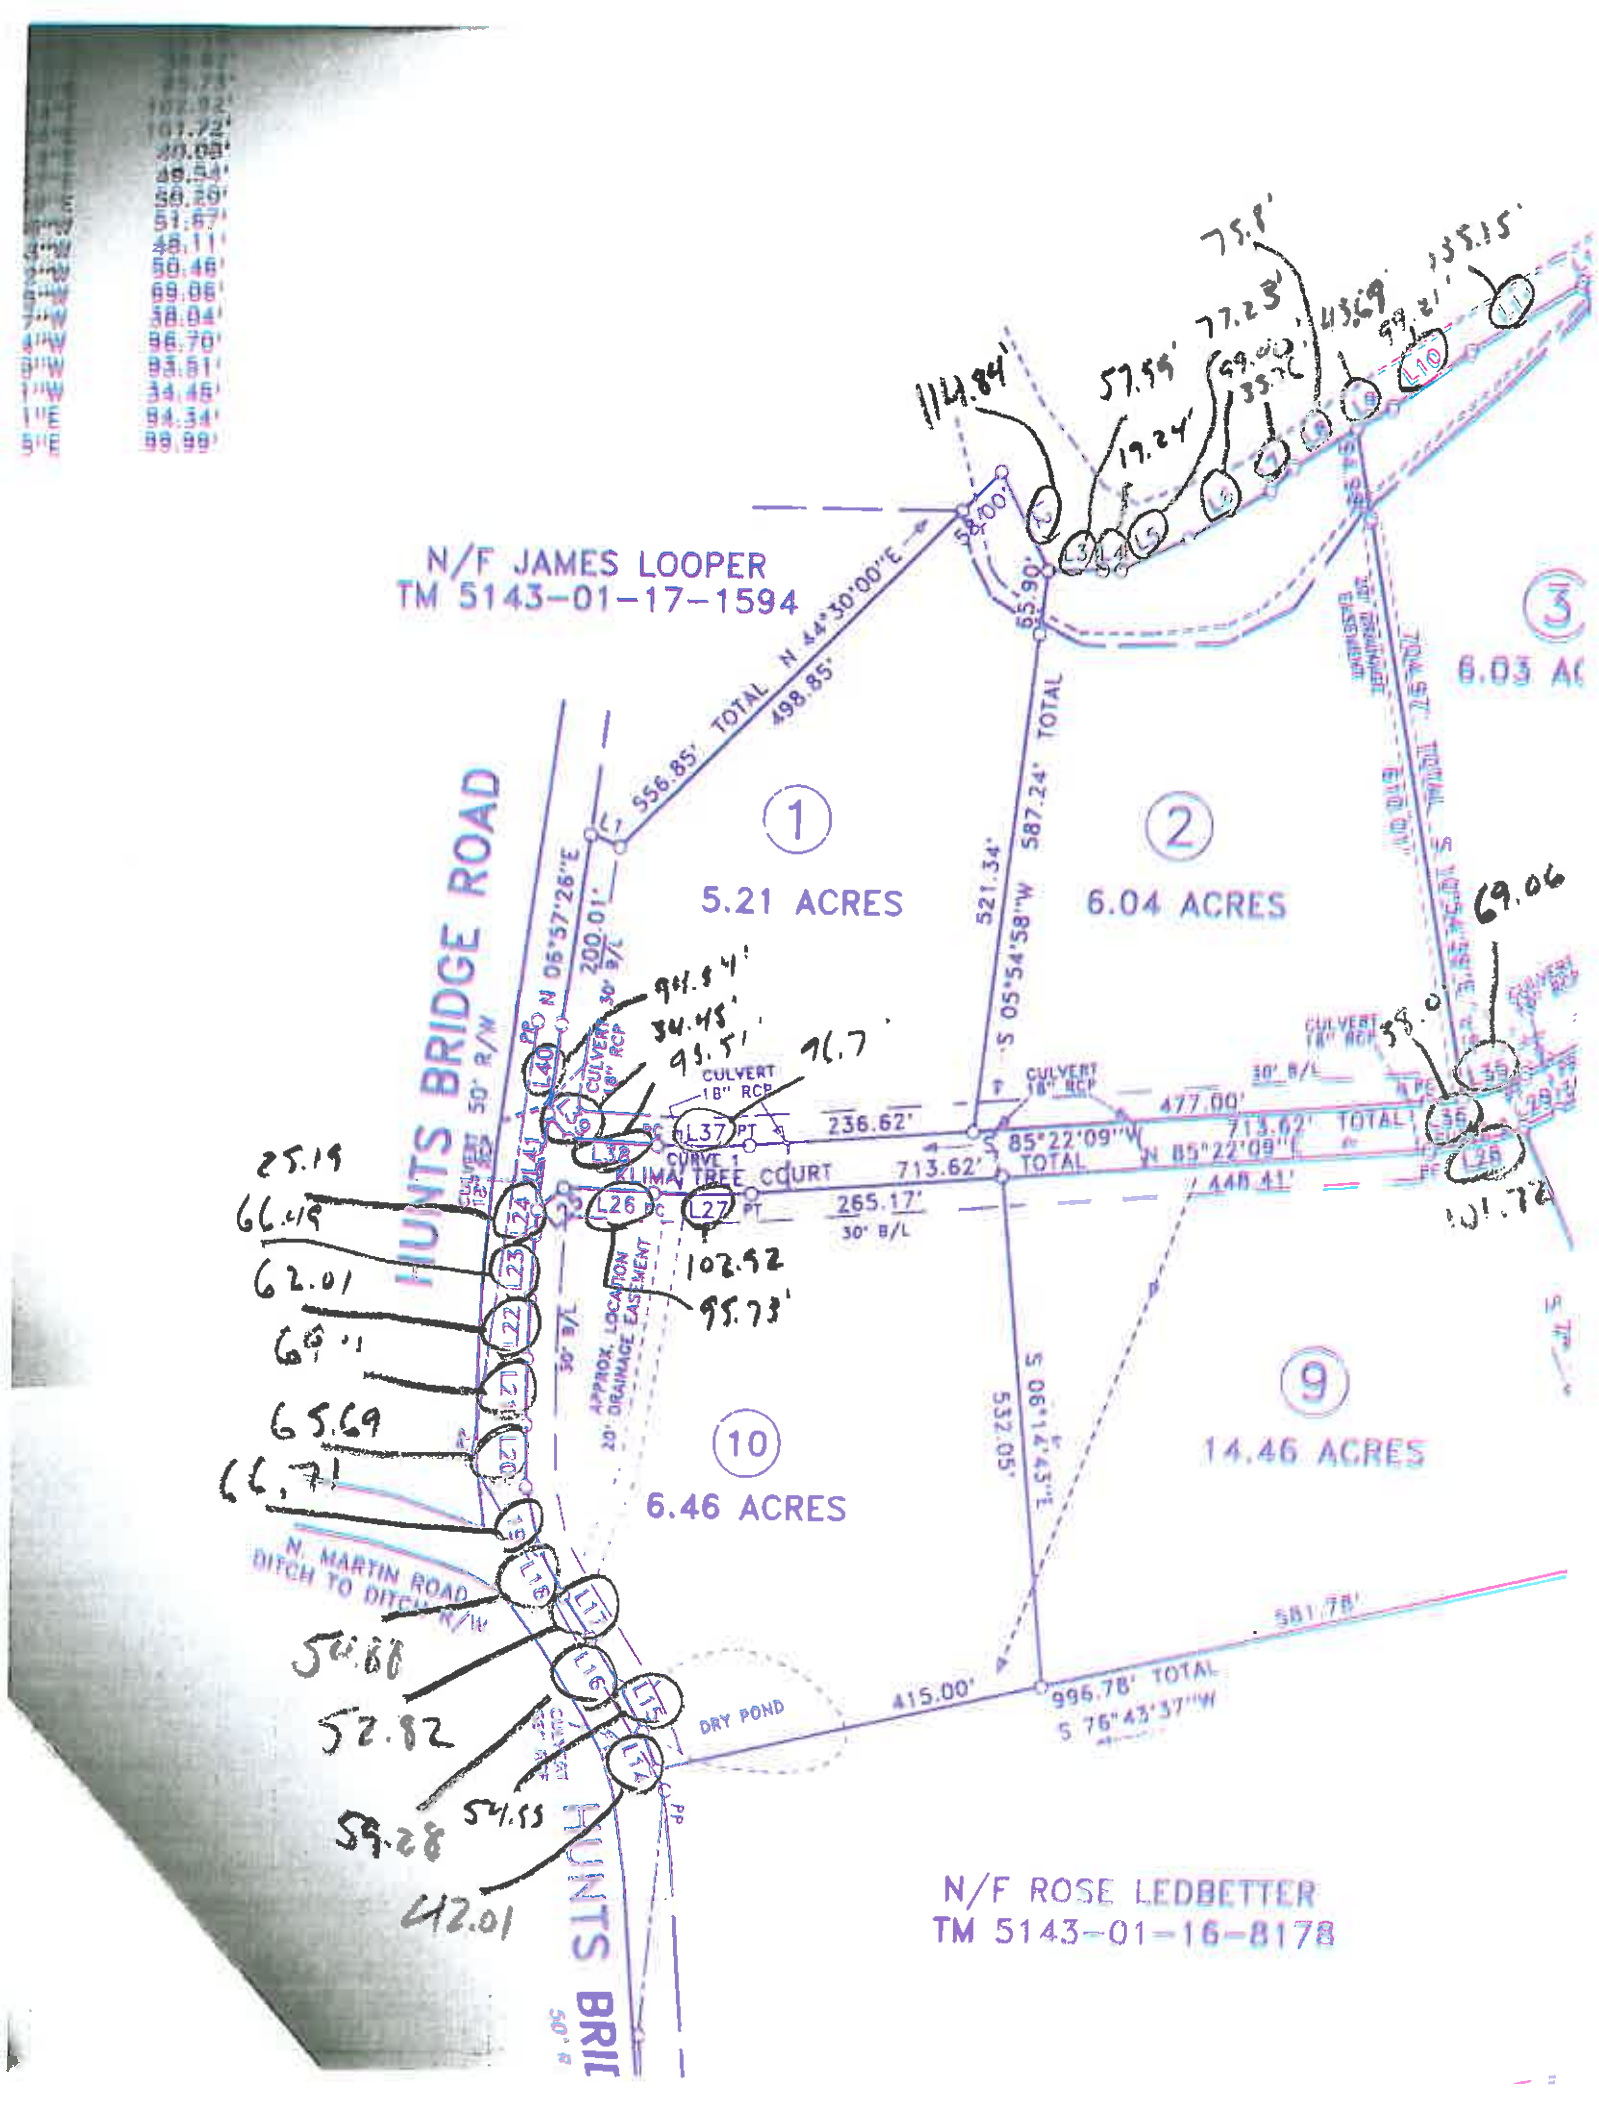
N/F JAMES LOOPER
TM 5143-01-17-1594
HUNTS BRIDGE ROAD
50' R/W
N 06°57'26"E
200.01'
30' B/L
N 44°30'00"E
498.85'
556.85' TOTAL
1
5.21 ACRES
2
6.04 ACRES
S 05°54'58"W
521.34'
587.24' TOTAL
S 85°22'09"W
713.62' TOTAL
N 85°22'09"E
448.41'
477.00'
236.62'
265.17'
713.62'
CULVERT 18" RCP
CULVERT 18" RCP
CULVERT 18" RCP
CULVERT 18" RCP
CURVE 1
PLUMA TREE COURT
PT
PC
APPROX. LOCATION 20' DRAINAGE EASEMENT
10
6.46 ACRES
9
14.46 ACRES
S 06°14'43"E
532.05'
N. MARTIN ROAD
DITCH TO DITCH R/W
DRY POND
415.00'
996.78' TOTAL
S 76°43'37"W
581.78'
N/F ROSE LEDBETTER
TM 5143-01-16-8178
HUNTS BRIDGE
50' R/W
L1
L2
L3
L4
L5
L6
L7
L8
L9
L10
L11
L12
L13
L14
L15
L16
L17
L18
L19
L20
L21
L22
L23
L24
L25
L26
L27
L28
L29
L30
L31
L32
L33
L34
L35
L36
L37
L38
L39
L40
L41
114.84'
57.59'
19.24'
77.23'
99.02'
33.72'
43.69'
99.21'
135.15'
75.1'
69.06
39.0'
101.78'
94.54'
34.45'
95.51'
76.7'
102.92
95.73'
25.19
66.19
62.01
65.69
66.71
50.88
52.82
59.28
54.55
42.01