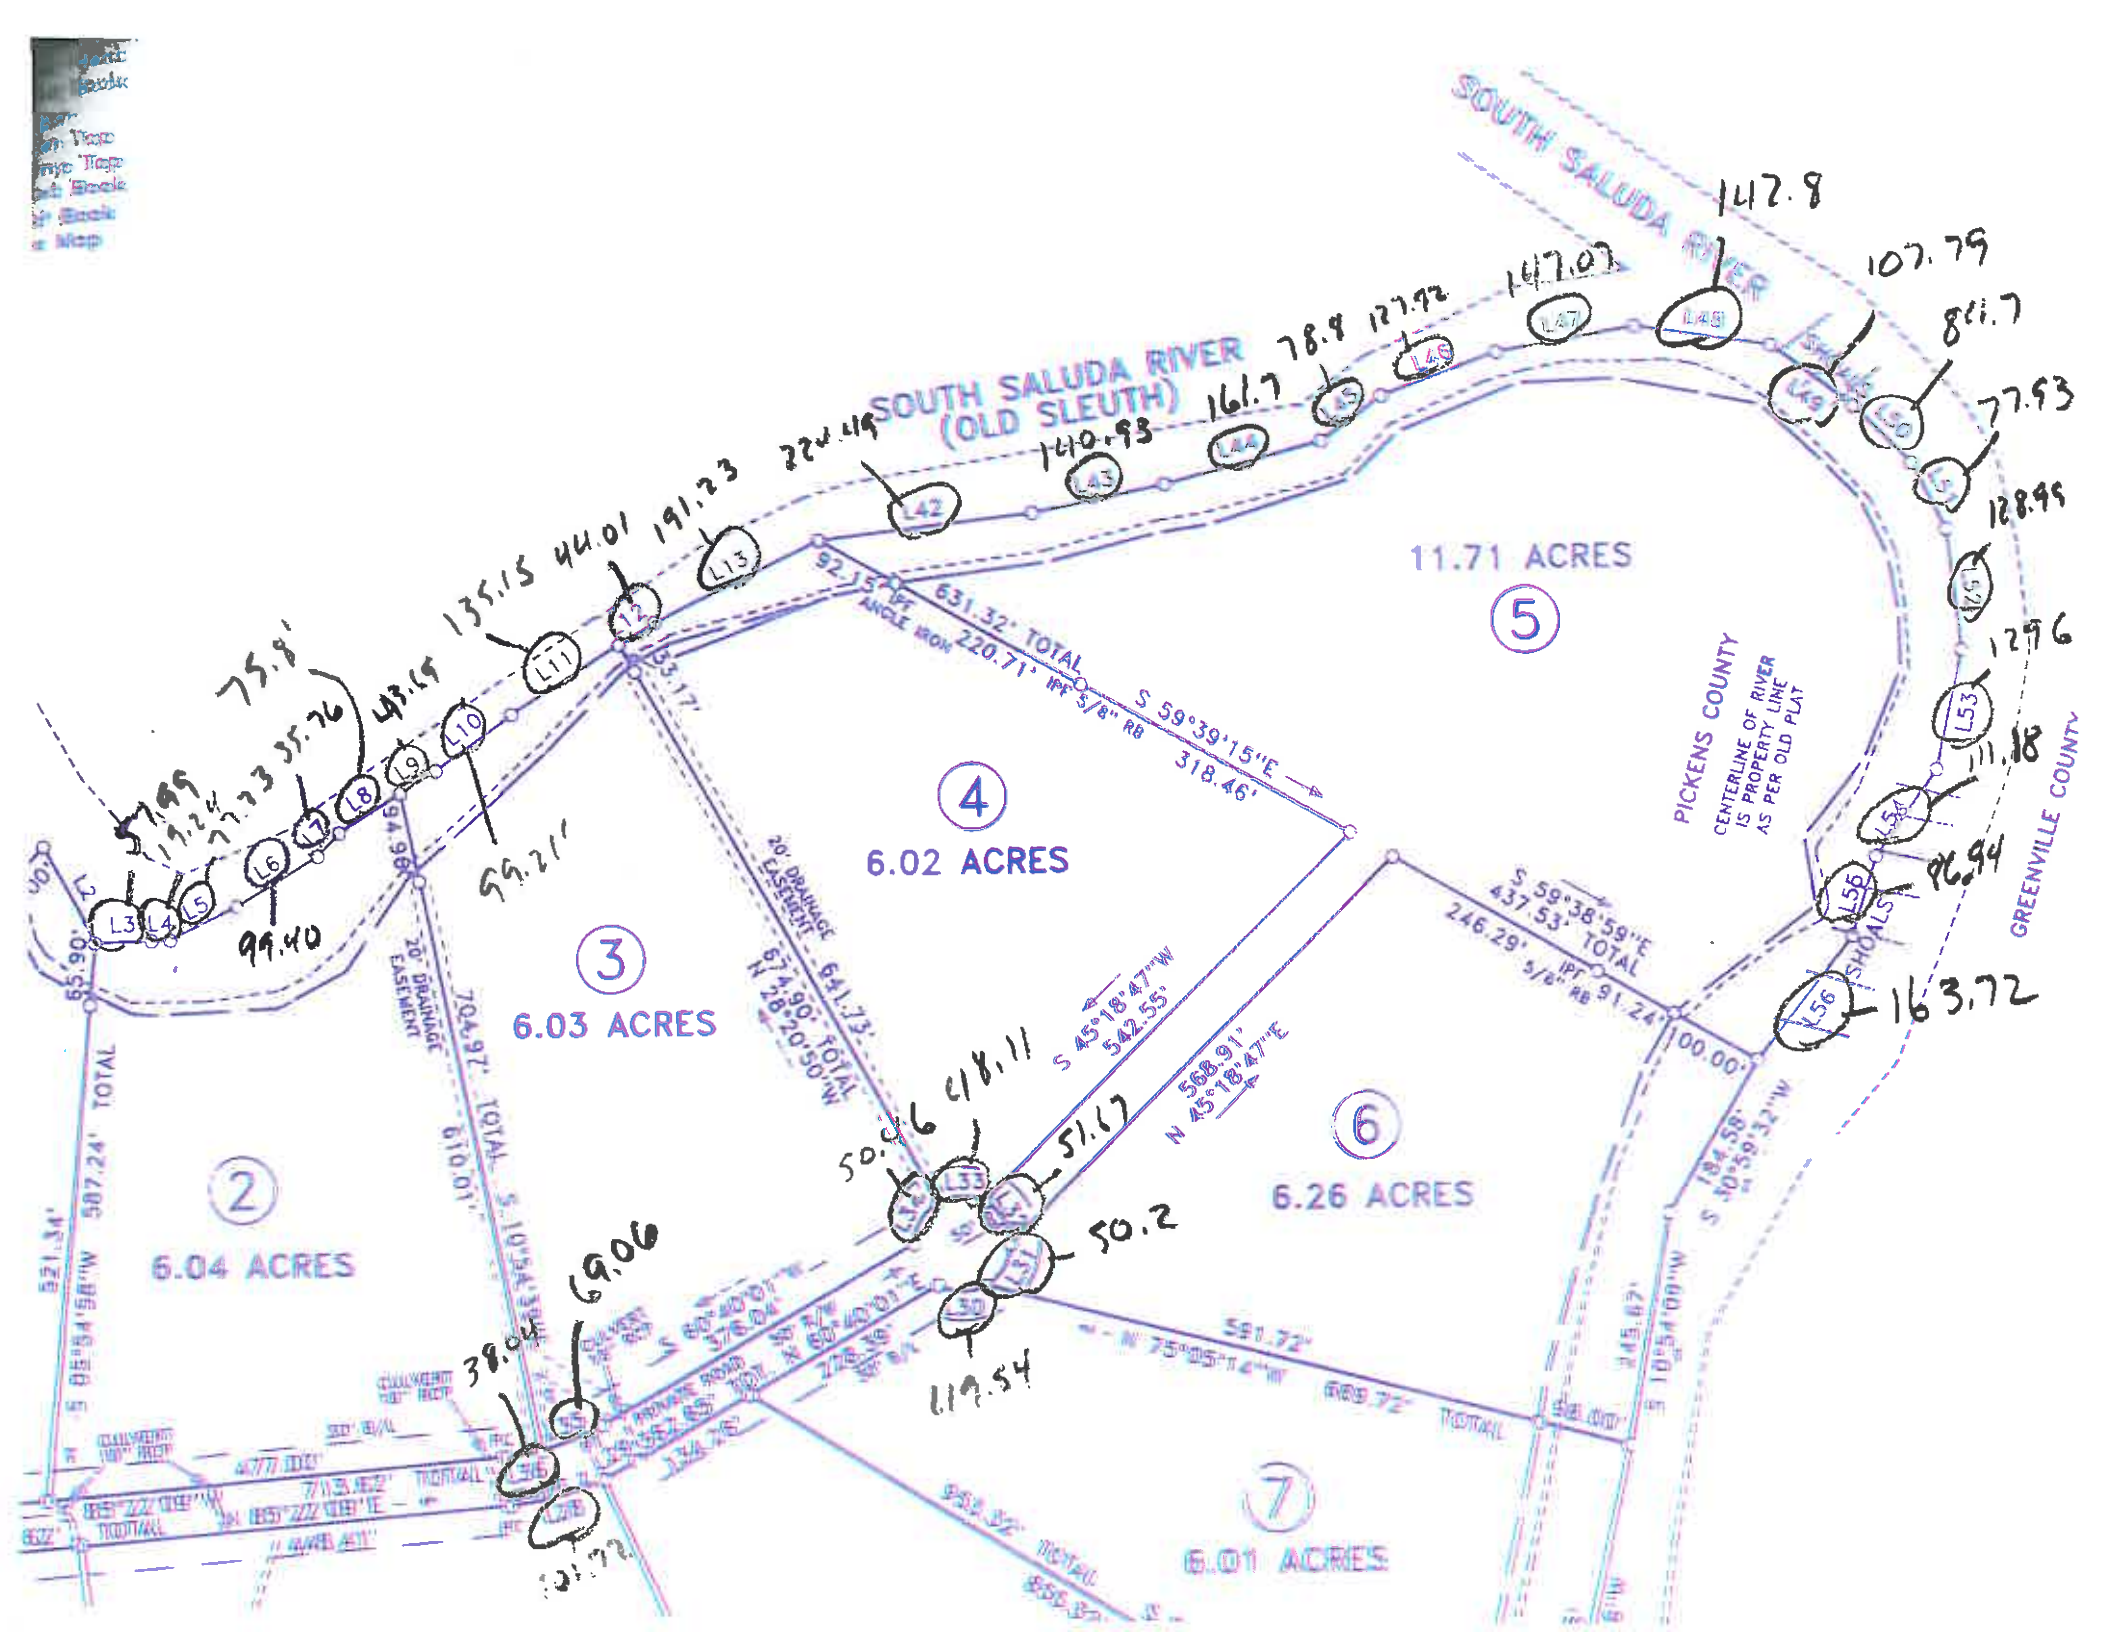
SOUTH SALUDA RIVER
(OLD SLEUTH)
SOUTH SALUDA RIVER
11.71 ACRES
5
4
6.02 ACRES
3
6.03 ACRES
2
6.04 ACRES
6
6.26 ACRES
7
6.01 ACRES
PICKENS COUNTY
CENTERLINE OF RIVER
IS PROPERTY LINE
AS PER OLD PLAT
GREENVILLE COUNTY
SHOALS
20' DRAINAGE EASEMENT
631.32' TOTAL
220.71' IPF 5/8" RB
S 59°39'15"E
318.46'
92.15' IPF
ANGLE IRON
S 45°18'47"W
542.55'
568.91'
N 45°18'47"E
S 59°38'59"E
437.53' TOTAL
246.29' IPF 5/8" RB
91.24'
100.00'
591.72'
N 75°05'14"W
668.72' TOTAL
75.8'
99.40
59.21'
50.26
618.11
51.67
50.2
119.54
69.06
38.04
121.72
147.8
107.79
84.7
77.93
128.99
129.6
111.18
96.94
163.72
147.07
127.92
78.9
161.7
140.93
224.49
191.23
44.01
135.15
43.19
35.76
77.33
19.24
5.99
65.90'
507.24' TOTAL
521.34'
704.97' TOTAL
610.01'
641.23'
N 28°20'50"W
184.58'
S 10°59'32"W
245.67'
S 10°54'00"W